



ΕΦΗΜΕΡΙΣ ΤΗΣ ΚΥΒΕΡΝΗΣΕΩΣ

ΤΗΣ ΕΛΛΗΝΙΚΗΣ ΔΗΜΟΚΡΑΤΙΑΣ

ΤΕΥΧΟΣ ΤΕΤΑΡΤΟ **Αρ. Φύλλου 495**

28 Ιουνίου 2001

ΠΕΡΙΕΧΟΜΕΝΑ

ΑΠΟΦΑΣΕΙΣ

ΑΠΟΦΑΣΕΙΣ

Αριθ. 1044285/3967/Β0010 (1)

Καθορισμός ορίων αιγιαλού και παραλίας στη θέση «Ακρωτήρι Οτζιά» νήσου Κέας, Ν. Κυκλάδων.

Ο ΥΠΟΥΡΓΟΣ ΟΙΚΟΝΟΜΙΚΩΝ

Έχοντας υπόψη:

1. Τις διατάξεις των άρθρ.1 μέχρι και 7 του Α.Ν. 2344/1940 «περί αιγιαλού και παραλίας», όπως τροποποιήθηκε και συμπληρώθηκε με τις διατάξεις του άρθρου 13 του Ν. 1078/80 και του άρθρου 23 του Ν. 1337/83.

2. Τις διατάξεις του Ν. 3200/55 «περί διοικητικής αποκέντρωσης όπως αυτές τροποποιήθηκαν και ισχύουν σήμερα με τα Ν.Δ. 532/79, Β.Δ. 704/70, Β.Δ. 705/70, Β.Δ. 192/72 Π.Δ. 71/84 Π.Δ. 347/86, Ν. 2026/92 και Π.Δ. 97/93.

3. Τις διατάξεις του Ν.Δ. 439/70 «περί συμπληρώσεως των διατάξεων περί αιγιαλού».

4. Τις διατάξεις του άρθρου 20 Ν. 719/77 «περί του τρόπου σύνταξης τοπογραφικών και υψομετρικών διαγραμμάτων από ιδιώτες μηχανικούς κλπ».

5. Τις διατάξεις του άρθρου 100 του Π.Δ 284/88 «περί συγκροτήσεως μεταξύ άλλων και της επιτροπής καθορισμού ορίων αιγιαλού και θέσεων αμμοληψίας».

6. Την υπ' αριθ. 1078204/927/0006Α/6.8.92 κοινή Υπουργική Απόφαση των Υπουργών Προεδρίας και Οικονομικών, με την οποία διατηρείται σε ισχύ η Επιτροπή καθορισμού ορίων αιγιαλού και θέσεων αμμοληψίας.

7. Τις διατάξεις του άρθρου 19 παραγρ.5 ΑΝ 2344/95, του άρθρου 52 παρ.6 Ν. 2218/94, του άρθρου 4 παρ. 7 του Ν. 2240/94, δυνάμει των οποίων αρμοδιότητες του Υπουργείου Οικονομικών που είχαν μεταβιβασθεί στους Νομάρχες, ανήκουν στον Περ/κό Δ/ντή, σε συνδυασμό με αυτές του άρθρου 14 παρ. 2 του Ν. 2399/96 με τις οποίες προβλέπεται η κατάργηση των θέσεων των Περ/κών Δ/ντών, οι αρμοδιότητες πλέον του οποίου περιήλθαν στο Γενικό Γραμματέα της Περιφέρειας και ασκούνται από τον Αναπληρωτή Περ/κό Δ/ντή.

8. Την υπ' αριθμ. 1039386/441/Α0006/21.4.2000 (ΦΕΚ 571 τ.Β΄/21.4.2000) κοινή Απόφαση του Πρωθυπουργού και Υπουργού Οικονομικών «περί ανάθεσης αρμοδιοτήτων του Υπουργού Οικονομικών στους Υφυπουργούς».

9. Τις διατάξεις του τέταρτου εδαφίου της παρ. 2 του άρθρου 1 και της παρ.6 του ίδιου άρθρου του Ν. 2503/97 «Διοίκηση, οργάνωση, στελέχωση της Περιφέρειας, ρύθμιση θεμάτων για την τοπική αυτοδιοίκηση και άλλες διατάξεις (ΦΕΚ 107/Α΄), σύμφωνα με τις οποίες οι Περιφερειακές Υπηρεσίες του Υπουργείου Οικονομικών, που συγκροτούσαν την Περιφερειακή Διοίκηση του Νομού ή Νομαρχίας, δεν υπήχθησαν στην ενιαία οργανική μονάδα της Περιφέρειας, ούτε καταργήθηκαν, αλλά αποτελούν από 1.9.97, Υπηρεσίες του Υπουργείου Οικονομικών.

10. Την 1043053/483/Α0006/9.5.2000 (ΦΕΚ 622 τ.Β΄/10.5.2000) απόφαση του Υπουργού Οικονομικών «Περί μεταβίβασης αρμοδιοτήτων του Υφυπουργού Οικονομικών στους Γενικό Γραμματέα, Γενικούς Διευθυντές κλπ του Υπουργείου Οικονομικών».

11. Την από 24.6.2000έκθεση της κατά το άρθρο 100 Π.Δ. 284/88 αρμόδιας Επιτροπής καθορισμού ορίων αιγιαλού και παραλίας για τον καθορισμό ορίων αιγιαλού και δημιουργία ζώνης παραλίας στη θέση «Ακρωτήρι Οτζιά», νήσου Κέας.

12. Το φωτογραμμετρικό διάγραμμα, κλίμακας 1:1000 σε δύο πινακίδες, το οποίο συντάχθηκε από το Υ.ΠΕ.ΧΩ.Δ.Ε στο σύστημα προβολής Ε.Γ.Σ.Α ΄87 και θεωρήθηκε την 23.6.2000 από το Υ.ΠΕ.ΧΩ.Δ.Ε/Δ/νση Φωτογραμμετρίας ΥΚΧΕ.

13. Την υπ' αριθ. 544.5/216/01/21.3.2001 σύμφωνη γνώμη του ΓΕΝ για τα όρια του αιγιαλού, αποφασίζουμε:

Επικυρώνουμε την από 24.6.2000 έκθεση της κατά το άρθρο 100 Π.Δ. 284/88 αρμόδιας Επιτροπής περί χάραξης των ορίων αιγιαλού και δημιουργία ζώνης παραλίας στη θέση «Ακρωτήρι Οτζιά», νήσου Κέας, καθώς επίσης και το φωτογραμμετρικό διάγραμμα κλίμακας 1:1000 σε δύο πινακίδες, το οποίο συντάχθηκε από το Υ.ΠΕ.ΧΩ.Δ.Ε στο σύστημα προβολής Ε.Γ.Σ.Α '87 και θεωρήθηκε την 23.6.2000 από το Υ.ΠΕ.ΧΩ.Δ.Ε/Δ/νση Φωτογραμμετρίας ΥΚΧΕ.

Στο τοπογραφικό αυτό διάγραμμα καθορίσθηκε η οριογραμμή του αιγιαλού με κόκκινη συνεχή πολυγωνική γραμμή, με στοιχεία 1, 2, 3,.................43, 44, 45.

Η οριογραμμή της παραλίας με κίτρινη συνεχή πολυγωνική γραμμή με στοιχεία 1΄, 2΄, 3΄,.......43΄, 44΄, 45΄.

Καθορίζει ζώνη παραλίας πλάτους 10μ. διότι δεν εξυπηρετούνται οι σκοποί του άρθρου 7 παρ.1 του ΑΝ 2344/40.

Αποφαίνεται ότι δεν υπάρχει παλαιός αιγιαλός.

Δεν εξαιρούνται τα κτίσματα που βρίσκονται στη ζώνη παραλίας.


Η παρούσα απόφαση μαζί με την έκθεση της επιτροπής και το τοπογραφικό διάγραμμα, να δημοσιευθούν στην Εφημερίδα της Κυβερνήσεως.

Αθήνα, 30 Μαΐου 2001

Με εντολή Υπουργού

Ο Γενικός Διευθυντής Δημ. Περ. και Εθνικ. Κληρ/των

ΣΠΥΡΟΣ Ι. ΣΤΑΘΗΣ

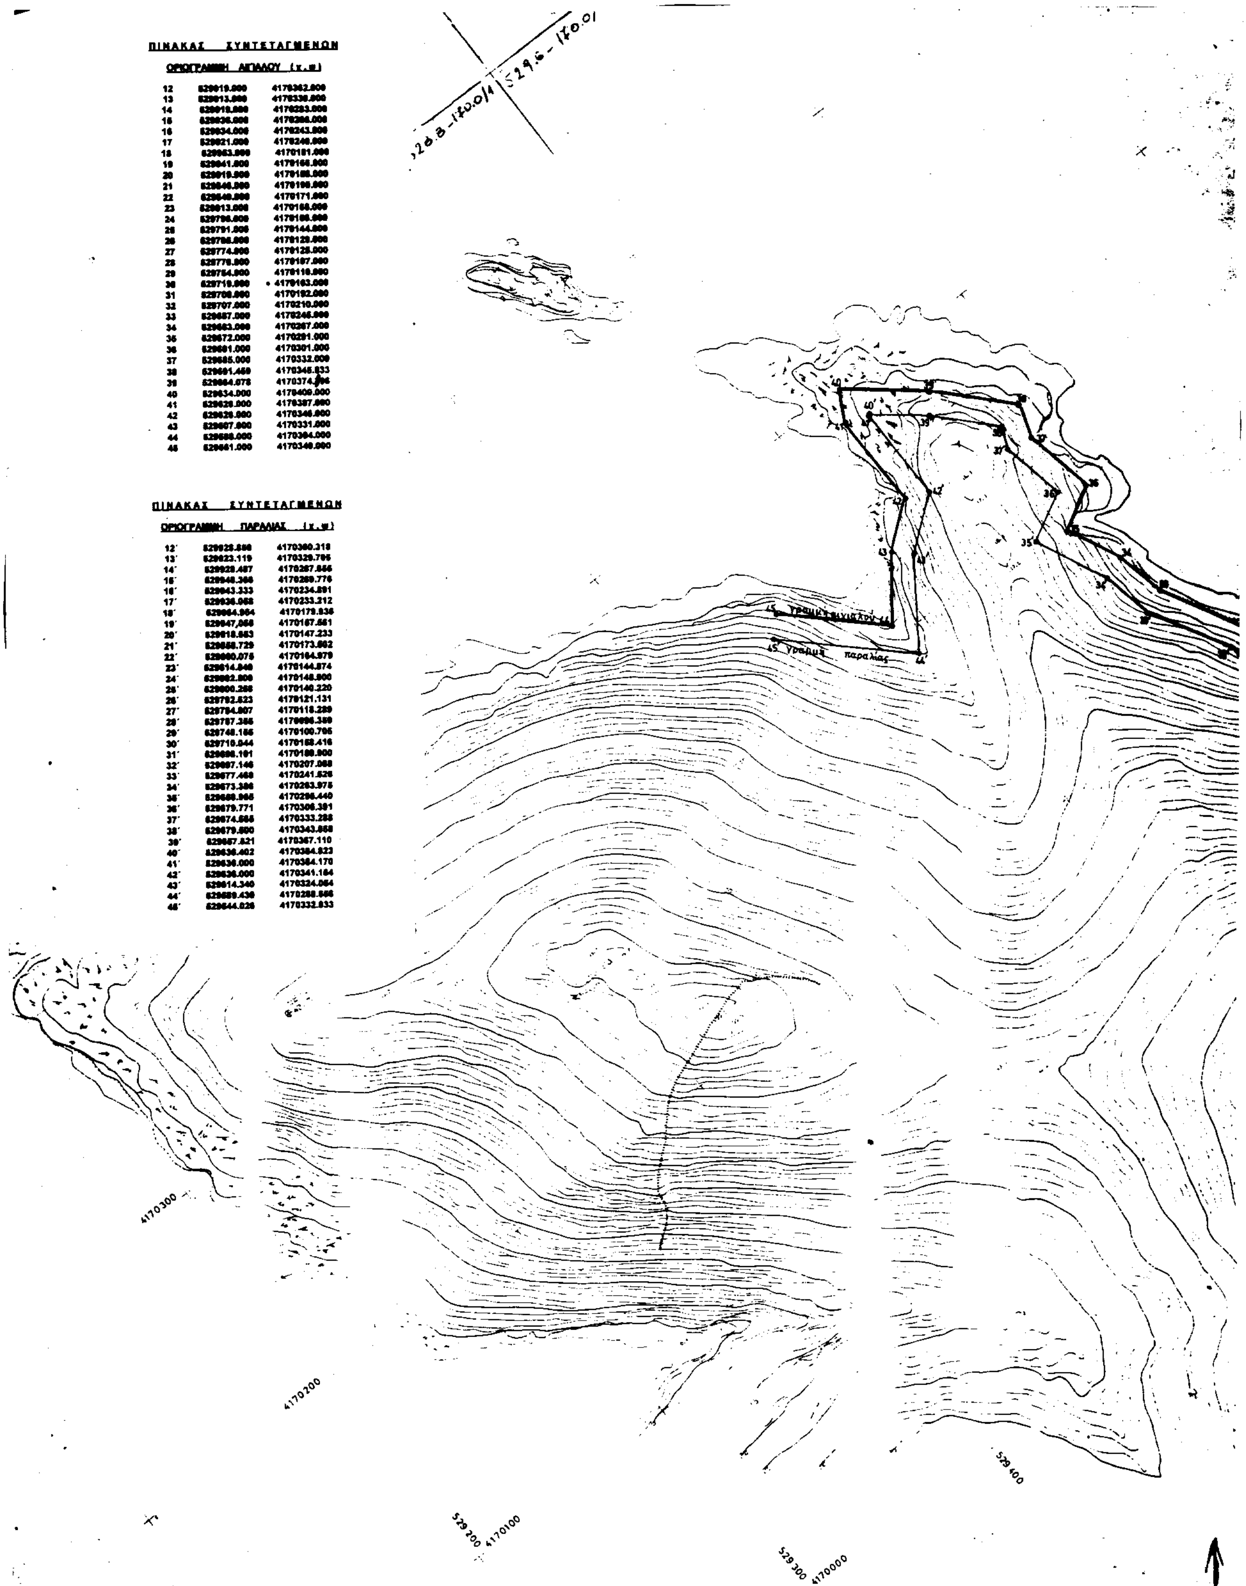

ΠΙΝΑΚΑΣ ΣΥΝΤΕΤΑΓΜΕΝΩΝ


ΟΡΙΟΓΡΑΜΜΗ ΑΙΓΙΑΛΟΥ (x, ψ)

12	529919.000	4170362.000
13	529913.000	4170336.000
14	529919.000	4170283.000
15	529936.000	4170266.000
16	529934.000	4170243.000
17	529921.000	4170240.000
18	529963.000	4170181.000
19	529941.000	4170166.000
20	529919.000	4170188.000
21	529846.000	4170190.000
22	529840.000	4170171.000
23	529813.000	4170166.000
24	529796.000	4170166.000
25	529791.000	4170144.000
26	529786.000	4170129.000
27	529774.000	4170125.000
28	529778.000	4170107.000
29	529754.000	4170110.000
30	529719.000	4170163.000
31	529706.000	4170192.000
32	529707.000	4170210.000
33	529687.000	4170246.000
34	529683.000	4170267.000
35	529672.000	4170291.000
36	529681.000	4170301.000
37	529685.000	4170332.000
38	529691.459	4170345.833
39	529664.075	4170374.806
40	529634.000	4170400.000
41	529626.000	4170387.000
42	529626.000	4170346.000
43	529607.000	4170331.000
44	529588.000	4170304.000
45	529661.000	4170340.000

ΠΙΝΑΚΑΣ ΣΥΝΤΕΤΑΓΜΕΝΩΝ

ΟΡΙΟΓΡΑΜΜΗ ΠΑΡΑΛΙΑΣ (x, ψ)

12′	529928.880	4170360.318
13′	529923.119	4170329.795
14′	529928.487	4170287.856
15′	529948.368	4170269.776
16′	529943.333	4170234.891
17′	529936.068	4170233.212
18′	529984.964	4170179.836
19′	529947.068	4170167.661
20′	529918.863	4170147.233
21′	529858.729	4170173.862
22′	529860.075	4170164.979
23′	529814.840	4170144.874
24′	529802.800	4170148.800
25′	529800.288	4170140.220
26′	529792.823	4170121.131
27′	529794.807	4170118.289
28′	529787.386	4170096.389
29′	529748.186	4170100.795
30′	529710.044	4170168.416
31′	529698.101	4170189.800
32′	529687.146	4170207.068
33′	529677.468	4170241.626
34′	529673.386	4170263.975
35′	529680.966	4170296.440
36′	529679.771	4170306.391
37′	529674.886	4170333.288
38′	529679.800	4170343.868
39′	529667.821	4170367.110
40′	529636.402	4170384.823
41′	529636.000	4170384.170
42′	529636.000	4170341.184
43′	529614.340	4170324.064
44′	529689.436	4170288.866
45′	529644.026	4170332.833

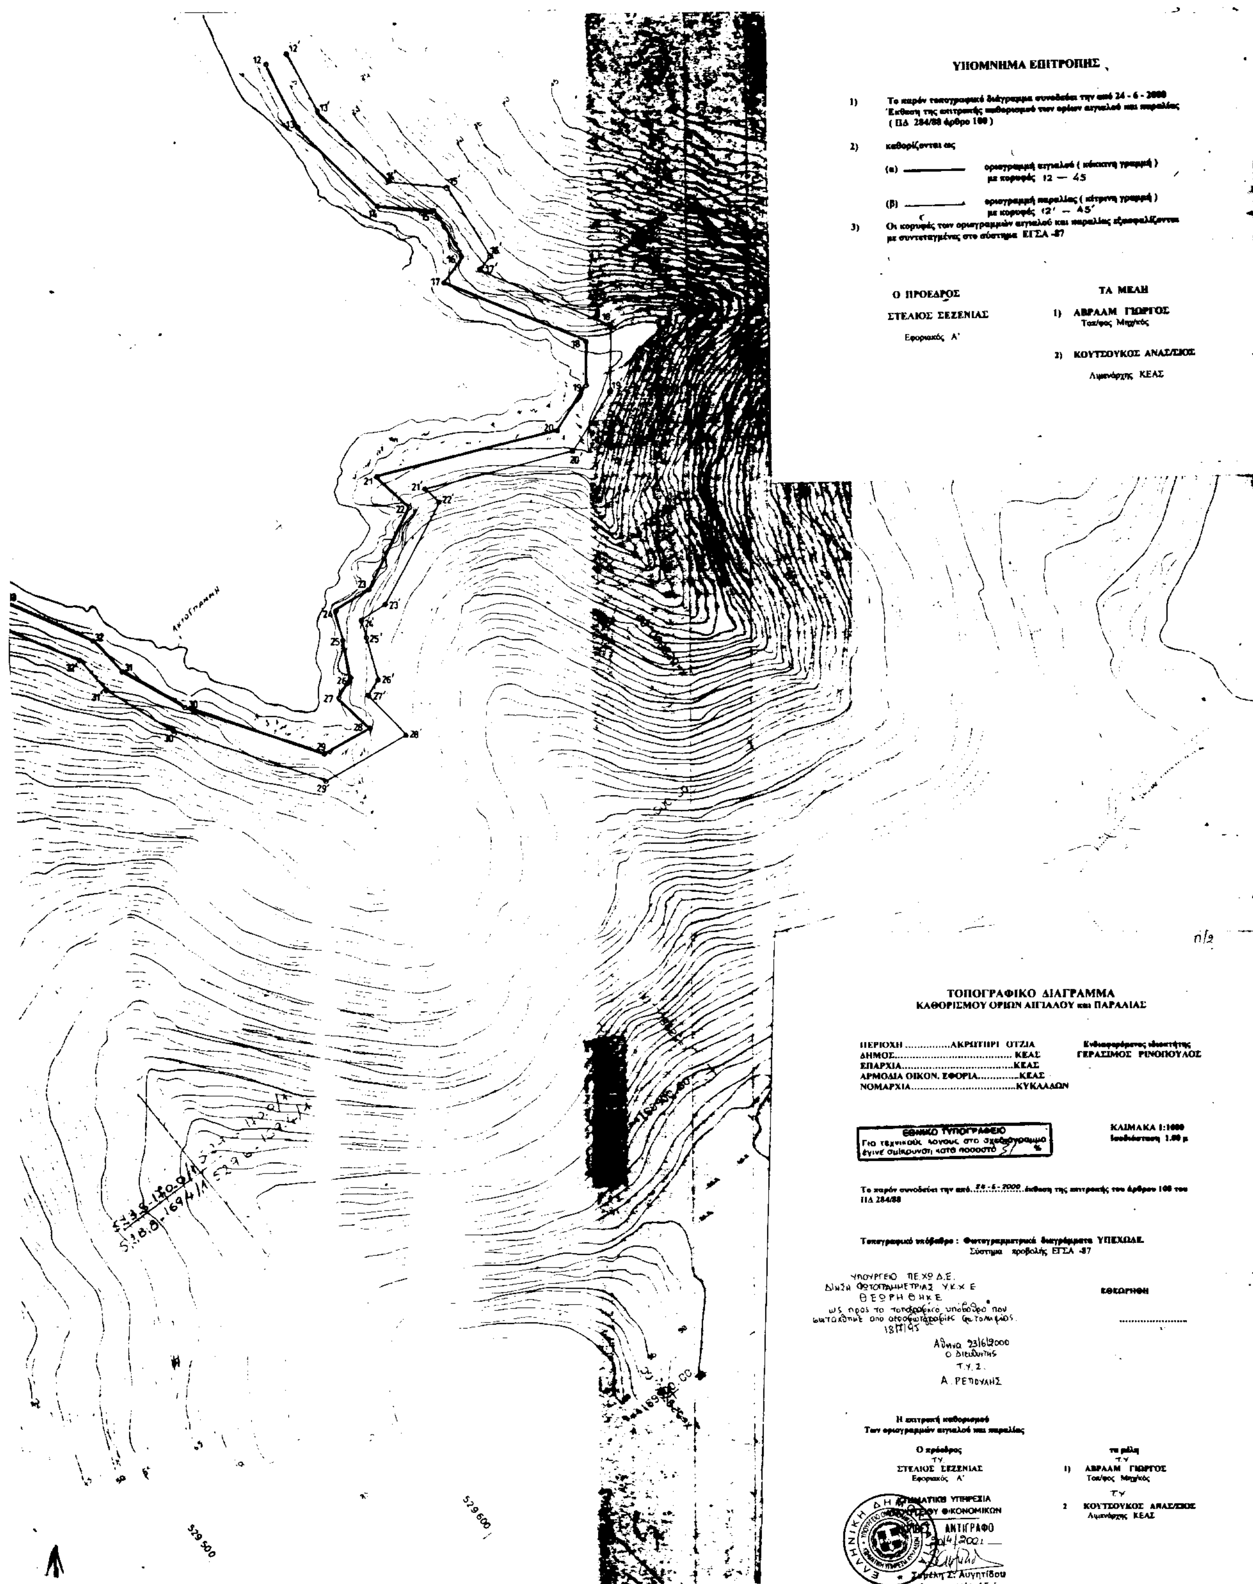
ΥΠΟΜΝΗΜΑ ΕΠΙΤΡΟΠΗΣ
1) Το παρόν τοπογραφικό διάγραμμα συνοδεύει την από 24 - 6 - 2000 Έκθεση της επιτροπής καθορισμού των ορίων αιγιαλού και παραλίας (ΠΔ 284/88 άρθρο 100)
2) καθορίζονται ως
(α) οριογραμμή αιγιαλού (κόκκινη γραμμή) με κορυφές 12 — 45
(β) οριογραμμή παραλίας (κίτρινη γραμμή) με κορυφές 12' — 45'
3) Οι κορυφές των οριογραμμών αιγιαλού και παραλίας εξασφαλίζονται με συντεταγμένες στο σύστημα ΕΓΣΑ -87
Ο ΠΡΟΕΔΡΟΣ
ΣΤΕΛΙΟΣ ΣΕΖΕΝΙΑΣ
Εφοριακός Α'
ΤΑ ΜΕΛΗ
1) ΑΒΡΑΑΜ ΓΙΩΡΓΟΣ
Τοπ/φος Μηχ/κός
2) ΚΟΥΤΣΟΥΚΟΣ ΑΝΑΣ/ΣΙΟΣ
Λιμενάρχης ΚΕΑΣ
ΑΚΤΟΓΡΑΜΜΗ
529 500
529 600
ΤΟΠΟΓΡΑΦΙΚΟ ΔΙΑΓΡΑΜΜΑ
ΚΑΘΟΡΙΣΜΟΥ ΟΡΙΩΝ ΑΙΓΙΑΛΟΥ και ΠΑΡΑΛΙΑΣ
ΠΕΡΙΟΧΗ ....ΑΚΡΩΤΗΡΙ ΟΤΖΙΑ
ΔΗΜΟΣ.......................................ΚΕΑΣ
ΕΠΑΡΧΙΑ....................................ΚΕΑΣ
ΑΡΜΟΔΙΑ ΟΙΚΟΝ. ΕΦΟΡΙΑ.............ΚΕΑΣ
ΝΟΜΑΡΧΙΑ..................................ΚΥΚΛΑΔΩΝ
Ενδιαφερόμενος ιδιοκτήτης
ΓΕΡΑΣΙΜΟΣ ΡΙΝΟΠΟΥΛΟΣ
ΕΘΝΙΚΟ ΤΥΠΟΓΡΑΦΕΙΟ
Για τεχνικούς λόγους στο σχεδιάγραμμα έγινε σμίκρυνση κατά ποσοστό 57 %
ΚΛΙΜΑΚΑ 1:1000
Ισοδιάσταση 1.00 μ
Το παρόν συνοδεύει την από 24-6-2000 έκθεση της επιτροπής του άρθρου 100 του ΠΔ 284/88
Τοπογραφικό υπόβαθρο : Φωτογραμμετρικά διαγράμματα ΥΠΕΧΩΔΕ.
Σύστημα προβολής ΕΓΣΑ -87
ΥΠΟΥΡΓΕΙΟ ΠΕ.ΧΩ.Δ.Ε.
Δ/ΝΣΗ ΦΩΤΟΓΡΑΜΜΕΤΡΙΑΣ Υ.Κ.Χ.Ε
ΘΕΩΡΗΘΗΚΕ
ως προς το τοπογραφικό υπόβαθρο που
18/7/95
Αθήνα 23/6/2000
Ο Διευθυντής
Τ.Υ.Σ.
Α. ΡΕΠΟΥΛΗΣ
ΕΘΕΩΡΗΘΗ
Η επιτροπή καθορισμού
Των οριογραμμών αιγιαλού και παραλίας
Ο πρόεδρος
Τ.Υ.
ΣΤΕΛΙΟΣ ΣΕΖΕΝΙΑΣ
Εφοριακός Α'
τα μέλη
Τ.Υ.
1) ΑΒΡΑΑΜ ΓΙΩΡΓΟΣ
Τοπ/φος Μηχ/κός
Τ.Υ.
2 ΚΟΥΤΣΟΥΚΟΣ ΑΝΑΣ/ΣΙΟΣ
Λιμενάρχης ΚΕΑΣ
ΚΤΗΜΑΤΙΚΗ ΥΠΗΡΕΣΙΑ
ΥΠΟΥΡΓΕΙΟΥ ΟΙΚΟΝΟΜΙΚΩΝ
ΑΝΤΙΓΡΑΦΟ
Φωτοτεχνικός ΔΕ

ΠΙΝΑΚΑΣ ΣΥΝΤΕΤΑΓΜΕΝΩΝ

ΟΡΙΟΓΡΑΜΜΗ ΑΙΓΙΑΛΟΥ (χ,ψ)

1	530132.000	4170423.000
2	530103.000	4170461.000
3	530082.000	4170471.000
4	530064.000	4170522.000
5	530054.000	4170548.000
6	530039.000	4170549.000
7	530003.000	4170541.000
8	529967.000	4170540.000
9	529958.000	4170512.000
10	529934.000	4170438.000
11	529925.000	4170401.000
12	529919.000	4170362.000

ΠΙΝΑΚΑΣ ΣΥΝΤΕΤΑΓΜΕΝΩΝ

ΟΡΙΟΓΡΑΜΜΗ ΠΑΡΑΛΙΑΣ (χ,ψ)

1΄	530124.060	4170416.933
2΄	530096.517	4170453.011
3΄	530073.962	4170463.766
4΄	530064.711	4170518.274
5΄	530045.728	4170538.191
6΄	530039.547	4170538.878
7΄	530004.206	4170531.024
8΄	529967.876	4170530.221
9΄	529968.028	4170510.506
10΄	529943.628	4170435.272
11΄	529934.818	4170399.064
12΄	529928.869	4170360.318

E=529600
N=4170000
E=529700
N=4169900
E=529800
E=529900
N=4169800
E=530000
E=530100
N=4169800
N=4169900
N=4170000
E=530300

ΤΟΠΟΓΡΑΦΙΚΟ ΔΙΑΓΡΑΜΜΑ
ΚΑΘΟΡΙΣΜΟΥ ΟΡΙΩΝ ΑΙΓΙΑΛΟΥ και ΠΑΡΑΛΙΑΣ

ΠΕΡΙΟΧΗ ....ΑΚΡΩΤΗΡΙ ΟΤΖΙΑ
ΔΗΜΟΣ.................................. ΚΕΑΣ
ΕΠΑΡΧΙΑ................................ΚΕΑΣ
ΑΡΜΟΔΙΑ ΟΙΚΟΝ. ΕΦΟΡΙΑ.............ΚΕΑΣ
ΝΟΜΑΡΧΙΑ...............................ΚΥΚΛΑΔΩΝ

ΚΛΙΜΑΚΑ 1:1000
Ισοδιάσταση 1.00 μ.

Το παρόν συνοδεύει την από ......-6-2000 έκθεση της επιτροπής του άρθρου 100 του ΠΔ 284/88


Τοπογραφικό υπόβαθρο : Φωτογραμμετρικά διαγράμματα ΥΠΕΧΩΔΕ.
Σύστημα προβολής ΕΓΣΑ -87

ΥΠΟΥΡΓΕΙΟ ΠΕ.ΧΩ.ΔΕ
Δ/νση Φωτογραμμετρίας ΥΠΕΧΩΔΕ
Θεωρήθηκε
ως προς το τοπογραφικό υπόβαθρο
που συντάχθηκε από αεροφωτογραφίες
.... 18.7.1995
Αθήνα 23.6.2000
Ο Δ/ντής
α.α.
Α. ΡΕΠΟΥΛΗΣ

Η επιτροπή καθορισμού
Των οριογραμμών αιγιαλού και παραλίας

Ο πρόεδρος
Τ.Υ.
ΣΤΕΛΙΟΣ ΣΕΖΕΝΙΑΣ
Εφοριακός Α'

τα μέλη
Τ.Υ.
1) ΑΒΡΑΑΜ ΓΙΩΡΓΟΣ
Τοπ/φος Μηχ/κός
Τ.Υ.
2) ΚΟΥΤΣΟΥΚΟΣ ΑΝΑΣΤΑΣΙΟΣ
Λιμενάρχης ΚΕΑΣ

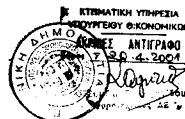

ΥΠΟΜΝΗΜΑ ΕΠΙΤΡΟΠΗΣ

1) Το παρόν τοπογραφικό διάγραμμα συνοδεύει την από 24 - 6 - 2000 Έκθεση της επιτροπής καθορισμού των ορίων αιγιαλού και παραλίας (ΠΔ 284/88 άρθρο 100)

2) καθορίζονται ως

(α) ———— οριογραμμή αιγιαλού (κόκκινη γραμμή) με κορυφές 1 — 12

(β) ———— οριογραμμή παραλίας (κίτρινη γραμμή) με κορυφές 1' — 12'

3) Οι κορυφές των οριογραμμών αιγιαλού και παραλίας εξασφαλίζονται με συντεταγμένες στο σύστημα ΕΓΣΑ -87

Ο ΠΡΟΕΔΡΟΣ

ΣΤΕΛΙΟΣ ΣΕΖΕΝΙΑΣ
Εφοριακός Α'

ΤΑ ΜΕΛΗ

1) ΑΒΡΑΑΜ ΓΙΩΡΓΟΣ
Τοπ/φος Μηχ/κός

2) ΚΟΥΤΣΟΥΚΟΣ ΑΝΑΣΤΑΣΙΟΣ
Λιμενάρχης ΚΕΑΣ

Για τεχνικούς λόγους, στο σχεδιάγραμμα έγινε σμίκρυνση κατά ποσοστό

Αριθ. 2531 (2)

Άρση αναδάσωσης έκτασης εμβαδού 3.032,5 τ.μ. στη θέση «Περνακίδια» Σβορωνάτων, Δήμου Λειβαθούς Νομού Κεφαλληνίας.

Η ΓΕΝΙΚΗ ΓΡΑΜΜΑΤΕΑΣ ΠΕΡΙΦΕΡΕΙΑΣ ΙΟΝΙΩΝ ΝΗΣΩΝ

Έχοντας υπόψη:

1. Τις περί Διοικητικής αποκέντρωσης διατάξεις του Ν. 3200/55 όπως τροποποιήθηκε και συμπληρώθηκε μεταγενέστερα με το Ν.Δ. 532/70.

2. Τις διατάξεις του άρθρου 44 του Νόμου 998/1979 «εερί προστασίας των δασών και των δασικών εν γένει εκτάσεων της χώρας».

3. Τις αριθμ α) 160417/1180/8.7.1980 και β) 18244.7/3049/24.9.1980 διαταγές του Υπουργείου Γεωργίας.

4. Το Νόμο 2218/13.6.1994 «περί ίδρυσης Νομαρχιακής αυτοδιοίκησης, τροποποίησης δια τάξεων για την πρωτοβάθμια αυτοδιοίκηση και την περιφέρεια και άλλες διατάξεις» όπως τροποποιήθηκε μεταγενέστερα.

5. Τον Ν. 2503/30.5.1997 «Διοίκηση, οργάνωση, στελέχωση της περιφέρειας, ρύθμιση θεμάτων για την τοπική αυτοδιοίκηση και άλλες διατάξεις.

6. Την αριθμ. 87234/7539/3.9.1997 Απόφαση Υπουργού Γεωργίας.

7. Την αριθμ. 1310/20.5.1997 απόφαση της Περιφερειακής Διοίκησης Ν. Κεφαληνίας με την οποία κηρύχθηκε αναδασωτέα έκταση εμβαδού.

8. Την αριθμ. 13/1999 απόφαση της πρωτοβάθμιας Επιτροπής Επίλυσης Δασικών Αμφισβητήσεων Ν. Κεφ/νίας (άρθρο 10 παρ. 3 του Ν. 998/1979) η οποία έκρινε το μη δασικό χαρακτήρα της έκτασης.

9. Την αριθμ. 1533/25.4.2001 εισήγηση της Δ/νσης Δασών Ν. Κεφαλληνίας, αποφασίζουμε:

Αίρουμε την κηρυχθείσα ως αναδασωτέα με την αριθμ. 1310/20.5.1997 απόφαση της Περιφερειακής Διοίκησης Ν. Κεφαλληνίας έκταση εμβαδού 3032.5 στη θέση «περνακίδια» Σβορωνάτων, Δήμου Λειβαθούς Νομού Κεφαλληνίας, που απεικονίζεται στο από 3.4.2001 τοπογραφικό διάγραμμα και συμβολίζεται με τα στοιχεία Α-Β-Γ-Δ-Α που αποτελεί αναπόσπαστο μέρος της απόφασης αυτής και ορίζεται ως εξής:

Βόρεια: Με δασική και αγροτική έκταση.

Νότια: Με δασική έκταση.

Ανατολικά: Με δασική έκταση.

Δυτικά: Με δασική και αγροτική έκταση.

Η απόφαση αυτή να δημοσιευθεί στην Εφημερίδα της Κυβερνήσεως.

Αργοστόλι, 1 Ιουνίου 2001

Η Γενική Γραμματέας Περιφέρειας
ΑΝΑΣΤΑΣΙΑ ΚΑΝΕΛΛΟΠΟΥΛΟΥ

ΕΘΝΙΚΟ ΤΥΠΟΓΡΑΦΕΙΟ
Για τεχνικούς λόγους στο σχεδιάγραμμα
έγινε σμίκρυνση κατά ποσοστό 78 %

ΕΛΛΗΝΙΚΗ ΔΗΜΟΚΡΑΤΙΑ
ΠΕΡΙΦΕΡΕΙΑ ΙΟΝΙΩΝ ΝΗΣΩΝ

Δ/ΝΣΗ ΔΑΣΩΝ ΚΕΦ/ΝΙΑΣ

Ανήκει στην αριθμ. 2531/1-6-01 απόφαση
Γεν. Γραμματέα Π.Ι.Ν.
ΑΠΟΣΠΑΣΜΑ ΧΑΡΤΗ Γ.Υ.Σ.
αριθμ. 6132/8
ΘΕΣΗ: «Περνανίδια»
ΚΛΙΜΑΚΑ 1: 5.000



ΥΠΟΜΝΗΜΑ

: Α-Β-Γ-Δ-Α: όρια της προς άρση αναδασωτέας έκτασης εμβαδού 3.032,5 τ.μ. στη θέση «Περνανίδια» δημοτικού διαμερίσματος Σβορωνάτων Δήμου Λειβαθούς.

Ακριβές Αντίγραφο
Αργοστόλι 3-6-2001
Το Διοικητικό Γραφείο

Ελένη ... ...ιου
ΔΕΟ8 Δακτυλογράφος
βαθμού Β'.

ΘΕΩΡΗΘΗΚΕ
Κέρκυρα 1-6-2001
– Η –
ΓΕΝΙΚΗ ΓΡΑΜΜΑΤΕΑΣ ΠΙΝ

ΑΝΑΣΤΑΣΙΑ ΚΑΝΕΛΛΟΠΟΥΛΟΥ

ΘΕΩΡΗΘΗΚΕ
Αργοστόλι 25/4/2.001
- Ο -
Δ/ΝΤΗΣ ΔΑΣΩΝ

Αργοστόλι 3/4/2001
- Ο -
ΣΥΝΤΑΞΑΣ

Δημήτριος Τσαλάγκας
Δασολόγος
βαθμός Α'.